

شرایط کلی مناقصه

خرید و نصب دو دستگاه جرثقیل سقفی
مورد نیاز کارخانه سیمان مندداشتی

مرداد ماه ۱۴۰۵

شرایط کلی مناقصه

موضوع مناقصه :

عبارتست از خرید و نصب دو دستگاه جرثقیل سقفی مطابق مشخصات فنی پیوست فرم استعلام.

۲- موعده تسلیم پیشنهاد:

ساعت ۱۴ روز سه شنبه مورخ ۱۴۰۵/۰۵/۲۰ می باشد. (زمان ارائه شده قابل تمدید نمی باشد مگر آنکه به صورت کتبی از طرف شرکت سیمان مند دشتی به کلیه شرکت کنندگان اطلاع رسانی گردد) مدارک بایستی در پاکات در بسته به نشانی ذیل تحویل گردد. بدیهی است به پیشنهادهایی که پس از مهلت مذکور دریافت گردد، ترتیب اثر داده نخواهد شد.

-دفتر بازرگانی واقع در: تهران، یوسف آباد (اسد آبادی) بین خیابان ۵۸ و ۶۰ ساختمان بانک کارآفرین پلاک ۴۳۰ طبقه پنجم کدپستی ۱۴۳۶۸۶۴۶۶۲

۳- مدت قرارداد:

۳ ماه از تاریخ انعقاد بوده و موضوع مناقصه مورد نظر بایستی ظرف مدت مذکور در محل کارخانه سیمان مند دشتی تحویل گردد.

۴- محل پروژه:

محل تحویل کارخانه خریدار می باشد.

۵- کسور قانونی :

در قیمت های ارائه شده بایستی کلیه هزینه های مربوطه که انجام موضوع این مناقصه به آن نیاز دارد و همچنین کسور قانونی و در نظر گرفته شود. لذا بجز مالیات بر ارزش افزوده مقرر قانونی، هیچ نوع وجه اضافه بر قیمت اعلام شده، تحت هیچ شرایطی پرداخت نخواهد شد.

۶- سپرده شرکت در مناقصه :

معادل ۱۰,۰۰۰,۰۰۰,۰۰۰ ریال می باشد که می بایست بصورت یک فقره چک روز صیادی شرکتی در وجه شرکت سیمان مند دشتی تهیه و پس از ثبت در سامانه صیادی اصل آن را به همراه پیشنهاد قیمت در پاکت در بسته تحویل نمایند.

شناسه ملی شرکت سیمان مند دشتی: ۱۰۳۲۰۰۳۷۰۴۰ شماره ثبت: ۴۴۴

۷- مدارک مورد نیاز جهت شرکت در مناقصه عبارت است از :

۷-۱- سوابق کاری .

۷-۲- رونوشت مصدق اساسنامه و آگهی روزنامه رسمی حاوی آخرین تغییرات در مورد دارندگان امضای مجاز پیشنهاد دهنده برای اسناد مالی و تعهد آور در زمان تسلیم پیشنهاد این مناقصه.

۷-۳- مدارک هویتی دارندگان امضای مجاز جهت انعقاد قرارداد، اسناد مالی و تعهد آور.

۷-۴- فرم شرایط شرکت در مناقصه که تمامی صفحات آن توسط شرکت کننده می بایست ممهور و امضاء شده باشد.

۷-۵- اطلاعات فنی (بسیار مهم)

۸- مدت زمان اعتبار پیشنهادات :

اعتبار پیشنهادهای ارائه شده توسط متقاضیان بایستی برای مدت ۳۰ روز معتبر باشد.

۹- پیشنهاد قیمت :

جدول پیشنهاد قیمت جهت شرکت در مناقصه به پیوست می باشد. متقاضیان بایستی دقیقاً مطابق جدول مذکور اقدام به ارائه پیشنهاد قیمت نمایند. بدیهی است به پیشنهادات مشروط، ناقص و یا مخدوش ترتیب اثر داده نخواهد شد

۱۰- نحوه تحویل مدارک

متقاضیان بایستی مدارک خود را در سه پاکت جداگانه به شرح ذیل تحویل نمایند :

پاکت الف) : حاوی چک بابت سپرده شرکت در مناقصه

پاکت ب) : حاوی مدارک اشاره شده در بند ۷ فوق الذکر جهت ارزیابی

- پاکت ج) : حاوی جدول پیشنهاد قیمت (طبق شرایط بند ۹ فوق الذکر)

شرکت کننده می بایست هر یک از پاکت فوق الذکر را جداگانه لاک و مهر نموده و سپس هر سه پاکت را در یک پاکت لاک و مهر شده تحویل نموده به نحوی که روی یکایک پاکتها ضمن ذکر محتویات آن، نام و نشانی شرکت کننده و شماره تماس وی و موضوع مناقصه قید شده باشد.

۱۱- نحوه بازگشایی مدارک

در بازگشایی پاکتها، ابتدا پاکتهای الف و ب مفتوح میگردد. چنانچه پاکتهای الف و ب حائز حداقل شرایط ارزیابی فنی و بازرگانی و مالی باشد، اقدام به بازگشایی پاکتهای ج خواهد شد. در غیراینصورت پاکت ج متقاضی مربوطه مفتوح نگردیده و عیناً به شرکت کننده مسترد خواهد شد.

۱۲- چنانچه برنده مناقصه ظرف مدت ۱۰ روز از تاریخ ابلاغ موضوع، جهت عقد قرارداد و سپردن تضمین اجرای تعهدات اقدام ننماید، و یا از انجام کار انصراف دهد، مناقصه گذار می تواند ضمن ضبط سپرده وی، به نفر دوم مراجعه و درخصوص انتخاب فروشنده به همین نحو تصمیم گیری نماید.

۱۳-تنفیذ یا انتقال کار

برنده مناقصه به هیچ وجه حق واگذاری، تنفیذ و یا انتقال کل و یا قسمتی از موضوع مناقصه را به غیر ندارد.

۱۴-هزینه چاپ آگهی بعهد برنده مناقصه می باشد.

۱۵- رد یا قبول برنده مناقصه:

شرکت سیمان مند دشتی در رد یا قبول یک یا کلیه پیشنهادات و همچنین واگذاری قسمتی از کار به فروشنده مجاز و مختار می باشد.

مهر و امضاء مجاز پیشنهاددهنده

تاریخ :

شرکت محترم:

با سلام و احترام شرکت سیمان منددشتی در نظر دارد نسبت انجام خدمات ذیل اقدام نماید. لذا خواهشمند است ترتیبی اتخاذ فرمایید تا پیشنهادات شامل تضمین شرکت در مناقصه در پاکت الف، پیشنهادات فنی در پاکت ب و پیشنهاد مالی در پاکت ج تا تاریخ ۱۴۰۵/۰۵/۱۴ به آدرس این شرکت ارسال گردد

ردیف	شرح کالا	تعداد	واحد	این قسمت توسط فروشنده تکمیل شود.	
				قیمت کالا/ریال	
				هر دستگاه (ریال)	قیمت کل (ریال)
۱	جرثقیل سقفی ۶ تن	۱	دستگاه		
۲	جرثقیل سقفی ۲۵ تن - مطابق نقشه و مشخصات فنی	۱	دستگاه		

توضیحات: ردیف ۱: مربوط به سوله انبار پاکت بوده و مشخصات سوله به پیوست می باشد. لازم به ذکر است تیرهای حمل توسط کارفرما نصب گردیده است. هزینه نصب موارد فوق باید در قیمت ها لحاظ گردد یا به صورت جداگانه اعلام شود.

با تشکر


وحیدرضا لطفیان - مدیر بازرگانی

شماره حساب و شبا:	نام دارنده حساب:	نزد بانک:
کد اقتصادی:	کد پستی:	نوع تضمین:
درصد پیش پرداخت:	زمان تحویل:	در صورت پیشنهاد ارزی: نرخ ریالی روز ارز:

آدرس: تهران، یوسف آباد- بین خیابان ۵۸ و ۶۰- پلاک ۴۳۰- طبقه ۴ تلفن: ۴۹-۸۸۶۰۴۰۴۵ فکس داخلی ۹
Email: Trade@mondcement.com Web:www.mondcement.com

مشخصات جرثقیل ۶ تن		
ردیف	عنوان	شرح
۱	موتور گیربکس عرضی- طولی-بالابری	ایلماز
۲	تیپ بالابر	سقفی دوپل
۳	درایو برای حرکت عرضی- طولی-بالابری	ABB
۴	ظرفیت بالابری	۶ تن
۵	ارتفاع بالابری	۸ متر
۶	عرض حرکت	۳۰ متر
۷	طول حرکت	۶۰ متر
۸	سرعت بالابری	۱۱ الی ۷ متر در دقیقه
۹	نوع ترمز	مگنتیک
۱۰	دمای محیط کاری	۵- الی ۵۲ درجه سانتیگراد
۱۱	بلبرینگ ها	SKF
۱۲	کلاس کاری بالابر	2M(M5)
۱۳	برق رسانی حرکت طولی	Busbar-shin
۱۴	برق رسانی حرکت عرضی	کابل تخت-سی ریل
۱۵	کلاس حفاظتی موتور ها	IP55
۱۶	محیط کار جرثقیل	outdoor
۱۷	تجهیزات برقی	Schneider or ABB
۱۸	متریال جوشکاری	Amma
۱۹	ورقه های استفاده شده	فولاد مبارکه- فولاد کاویان
۲۰	طریقه کنترل	ریموت کنترل
۲۱	سیم بوکسل	استیل کور نتاب
۲۲	جنس شافت ها	MO 40
۲۳	جنس چرخ ها	CK 45
۲۴	راهروی تعمیرات	دارا می باشد
۲۵	مسئولیت تامین ریل ۴ گوش و نصب و تنظیم برای تیر های حمال	بر عهده فروشنده
۲۶	مسئولیت تامین و نصب تیر های حمال	بر عهده خریدار


جرثقیل 6 تن

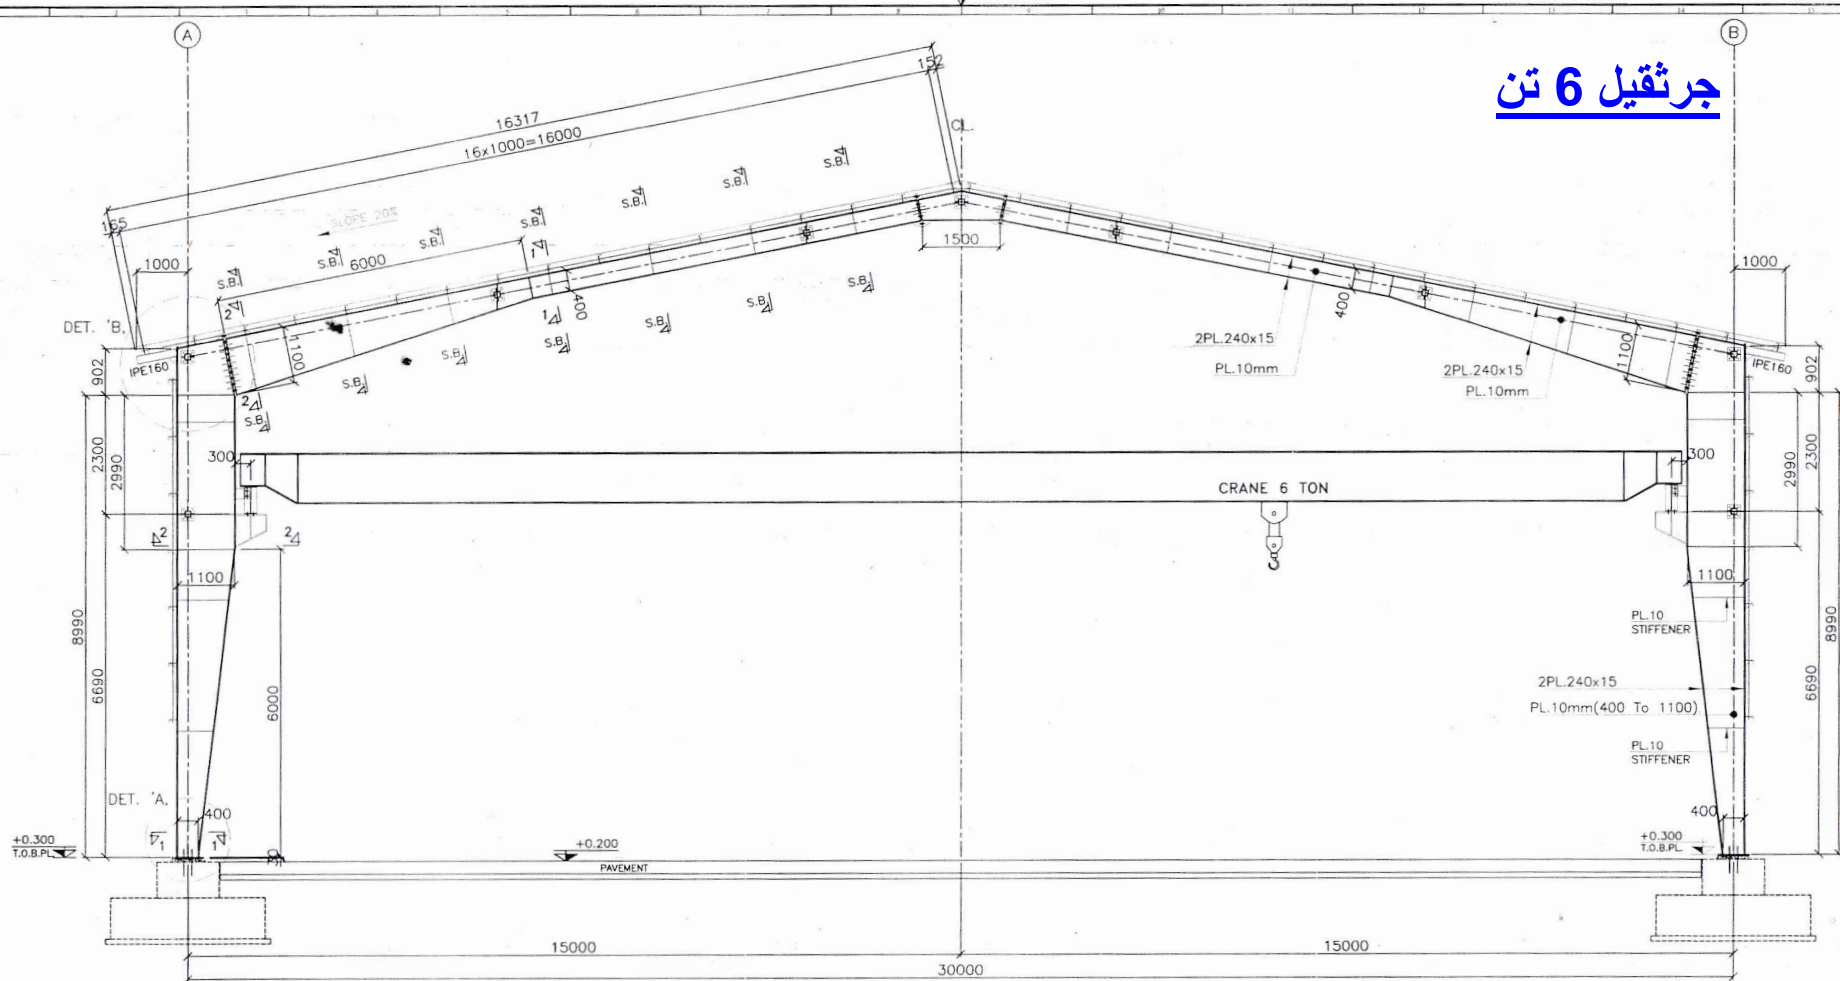


PORTAL FRAME ON AXES (2 TO 10)

SCALE 1:50


No:9

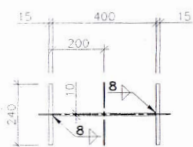

SECTION 1-1
SCALE 1:10

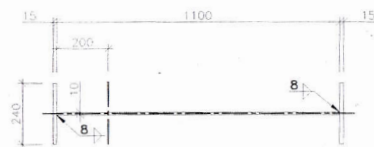

SECTION 2-2
SCALE 1:10

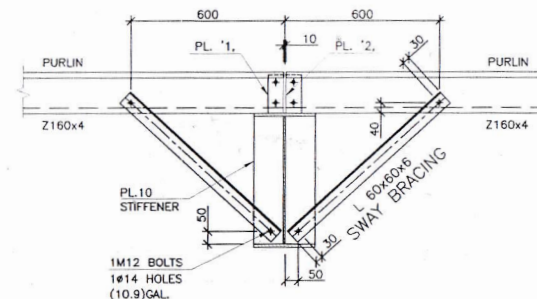

SECTION S.B.
SCALE 1:10 SWAY BRAC.


FOR APPROVAL
1403/04/23

REV.	APPROVED	SCALE	DATE
DESIGNED	A. ESMAN	SCALE	DATE
DRAWN	ALIMANPOUR	03/04/11	
CHECKED	A. ESMAN		
APPROVED	A. ESMAN		
SCALE:	PHASE:	CLIENT:	
FIELD: A1	SIZE: A3	MONDASHTI CEMENT CO.	
PROJECT NO.	046.1	PROJECT TITLE:	
DWG. NO.	1.046.1.ST.14.0.06.0	UNITS:	
FILE NAME:	1.046.1.ST.14.0.06.0	PORTAL FRAME ON AXES (2 TO 10)	

Consulting Engineers
A.S.PARS
موسسه مهندسی پارس

سوله آبار ذخیره سیان


جرثقیل 6 تن

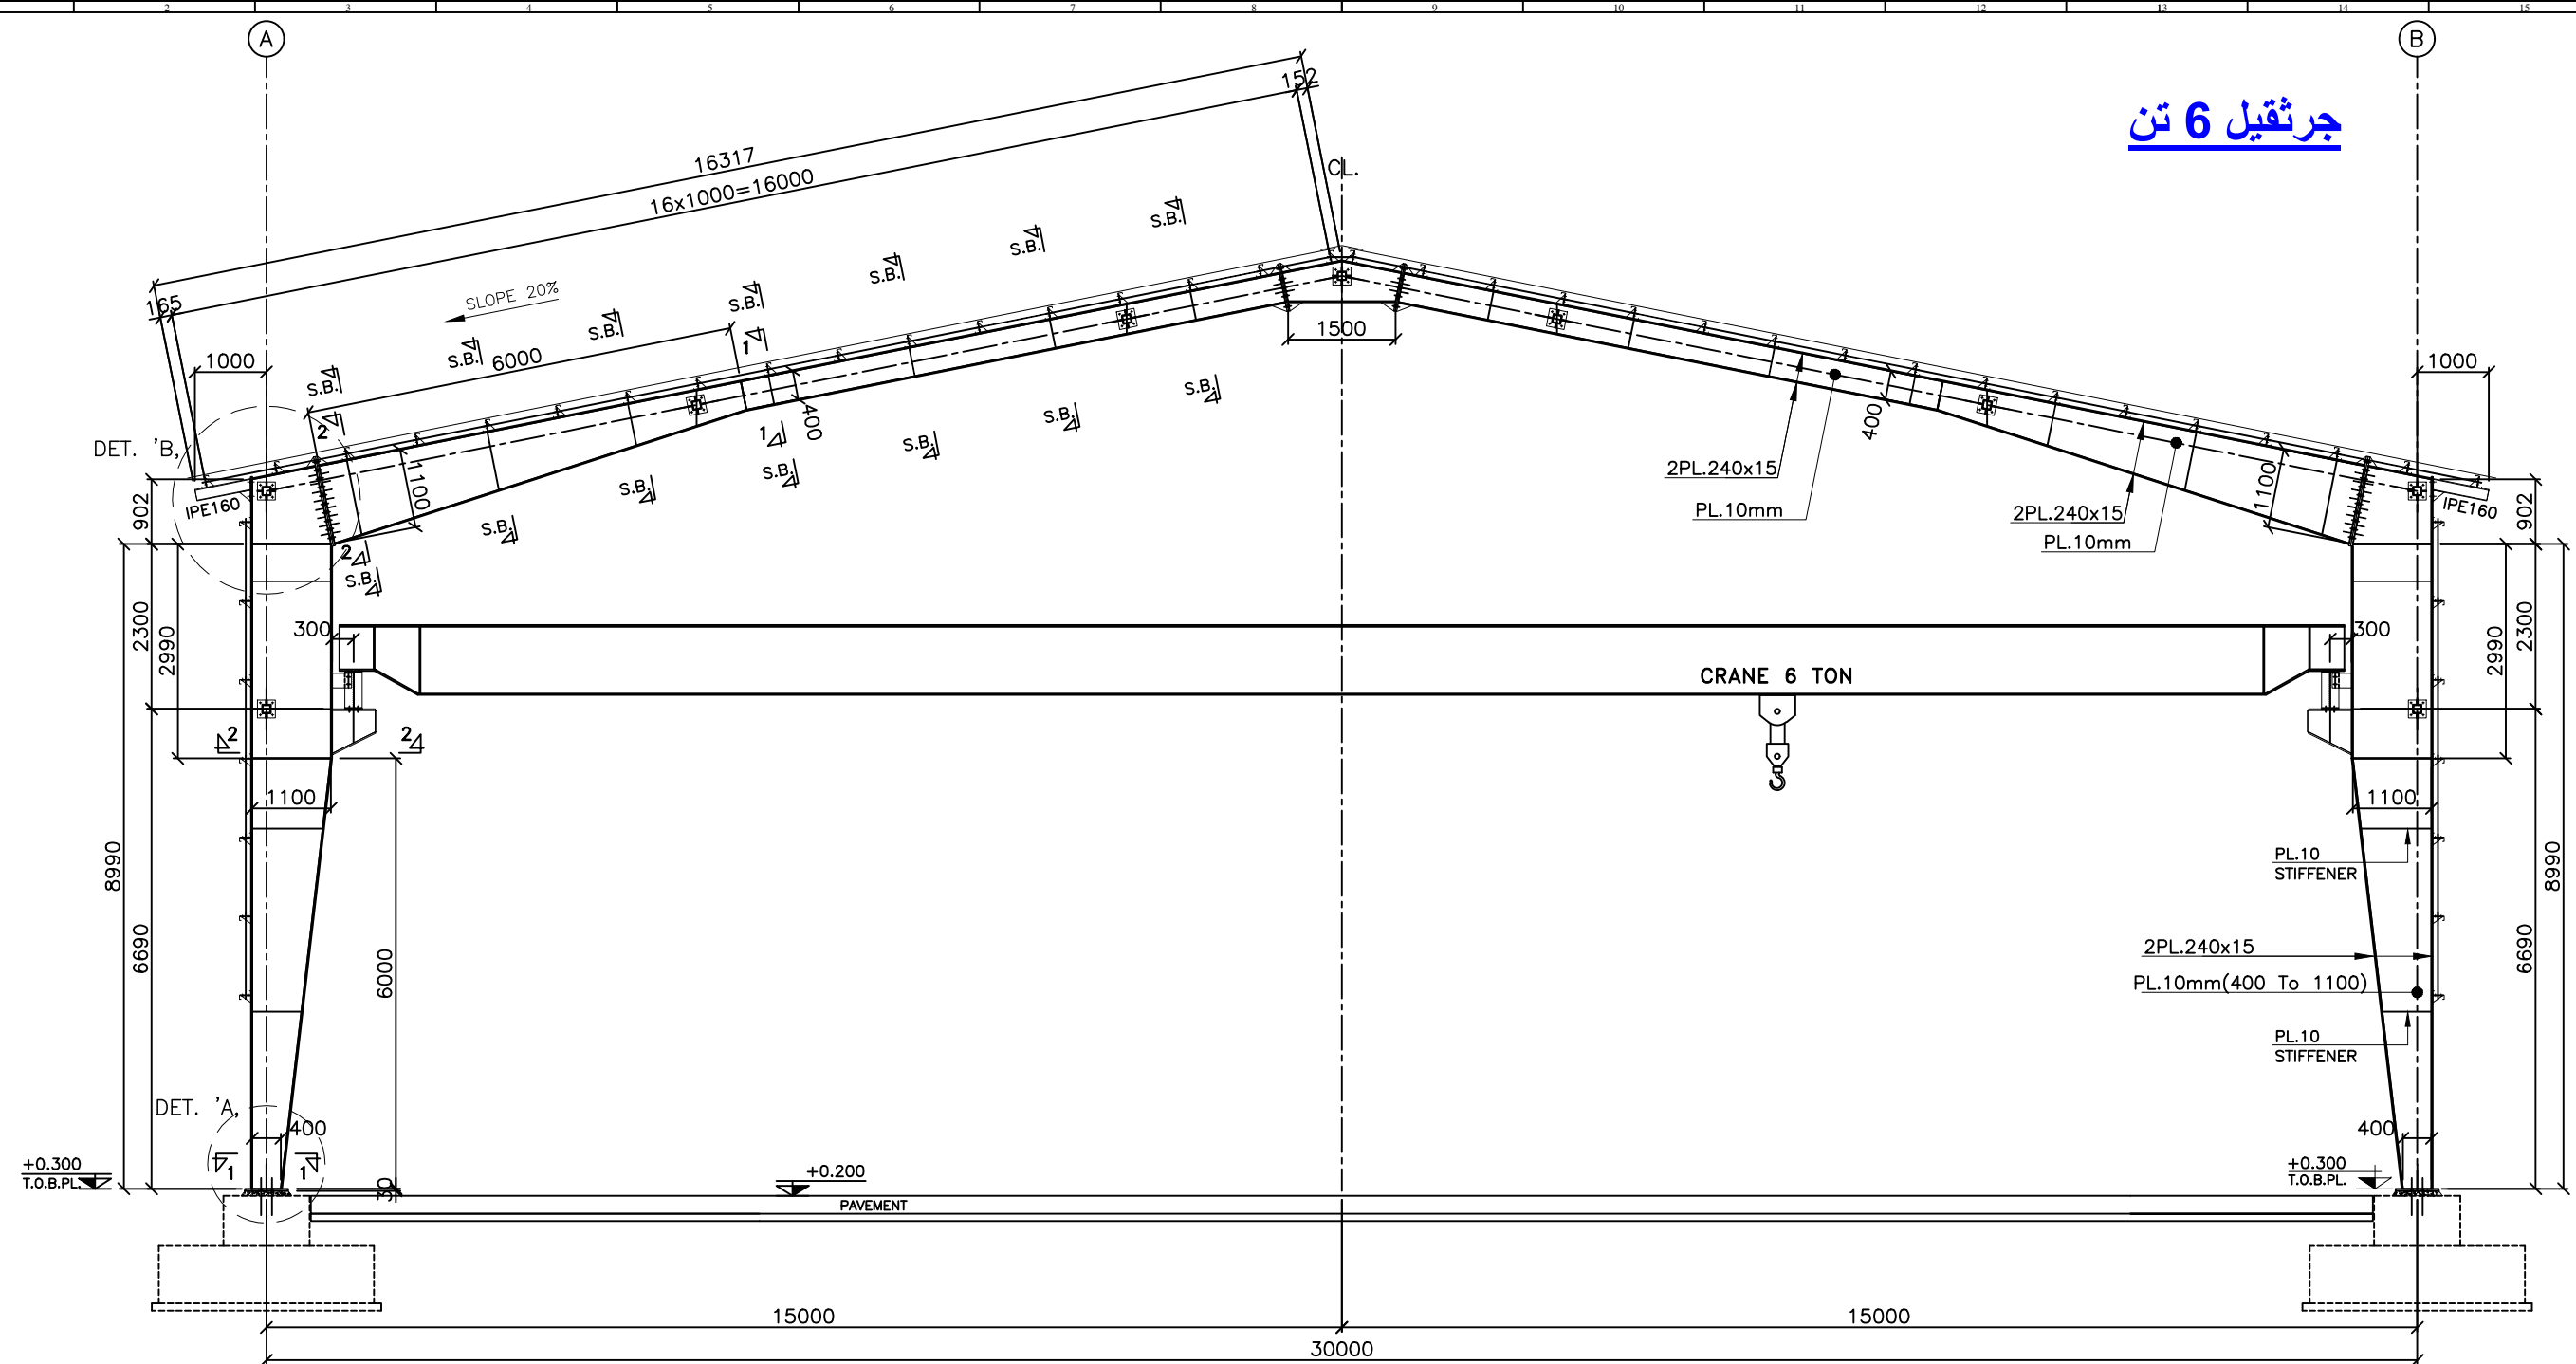


PORTAL FRAME ON AXES (2 TO 10)

SCALE 1:50


No:9

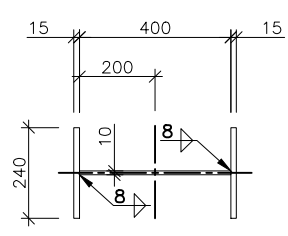

SECTION 1-1
SCALE 1:10

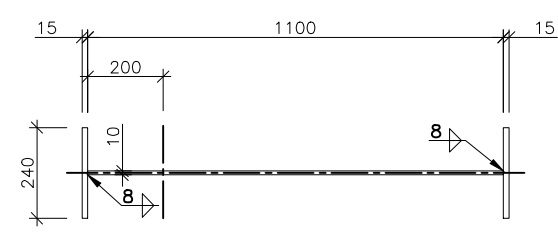

SECTION 2-2
SCALE 1:10

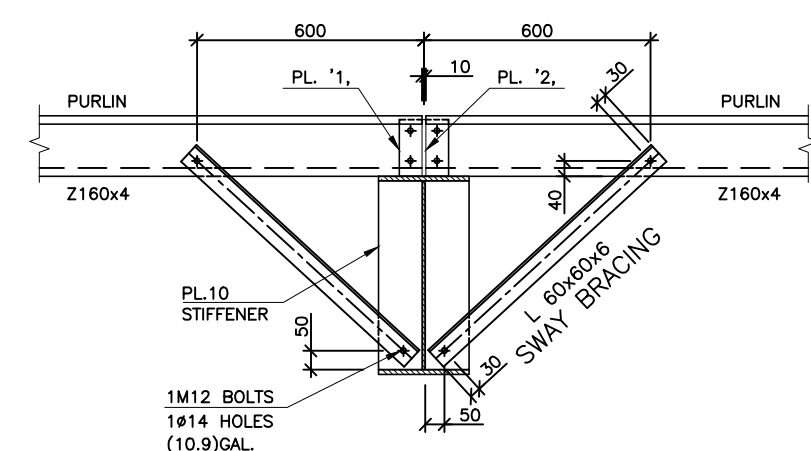

SECTION S.B.
SCALE 1:10 SWAY BRAC.

FOR APPROVAL
1403/04/23

REV.	APPROVED	SIGN	DATE	
DEPT.	NAME	SIGN	DATE	Consulting Engineers
DESIGNED	A. ESLAMI			A.S.PARS
DRAWN	ALBAHARLOK		03/04/11	مستقی پارس
CHECKED	A. ESLAMI			
APPROVED	A. ESLAMI			
SCALE:	PHASE:	CLIENT:		
FIELD: AR	SIZE: A3	MONDDASHTI CEMENT CO.		
PROJECT NO.	046.1	PROJECT TITLE:	MONDDASHTI CEMENT PLANT	
DWG. NO.	1.046.1.ST.14.0.06.0	UNITS:	سوله انبار ذخیره سیمان	
FILE NAME:	1.046.1.ST.14.0.06.0	DWG. TITLE:	PORTAL FRAME ON AXES (2 TO 10)	

مشخصات جرثقیل ۲۵ تن		
ردیف	عنوان	شرح
۱	موتور گیربکس عرضی- طولی- بالابری	ایلماز
۲	تیپ بالابر	سقفی دوپل
۳	درايو برای حرکت عرضی- طولی- بالابری	ABB
۴	ظرفیت بالابری	۲۵ تن
۵	ارتفاع بالابری	۲۳ متر
۶	عرض حرکت	۱۴ متر
۷	طول حرکت	۴۰ متر
۸	نوع ترمز	مگنتیک
۹	دمای محیط کاری	۵- الی ۵۲ درجه سانتیگراد
۱۰	بلبرینگ ها	SKF
۱۱	کلاس کاری بالابر	2M(M5)
۱۲	برق رسانی حرکت طولی	Busbar-shin
۱۳	برق رسانی حرکت عرضی	کابل تخت- سی ریل
۱۴	کلاس حفاظتی موتور ها	IP55
۱۵	محیط کار جرثقیل	outdoor
۱۶	تجهیزات برقی	Schneider or ABB
۱۷	متریال جوشکاری	Amma
۱۸	ورقه های استفاده شده	فولاد مبارکه- فولاد کاویان
۱۹	طریقه کنترل	ریموت کنترل
۲۰	سیم بوکسل	استیل کور نتاب
۲۱	جنس شافت ها	MO 40
۲۲	جنس چرخ ها	CK 45
۲۳	راهروی تعمیرات	دارا می باشد
۲۴	مسئولیت تامین ریل ۴ گوش و نصب و تنظیم برای تیر های حمال	بر عهده فروشنده
۲۵	مسئولیت تامین و نصب تیر های حمال	بر عهده خریدار

SECTION B-B

جرتقيل 25 تن

